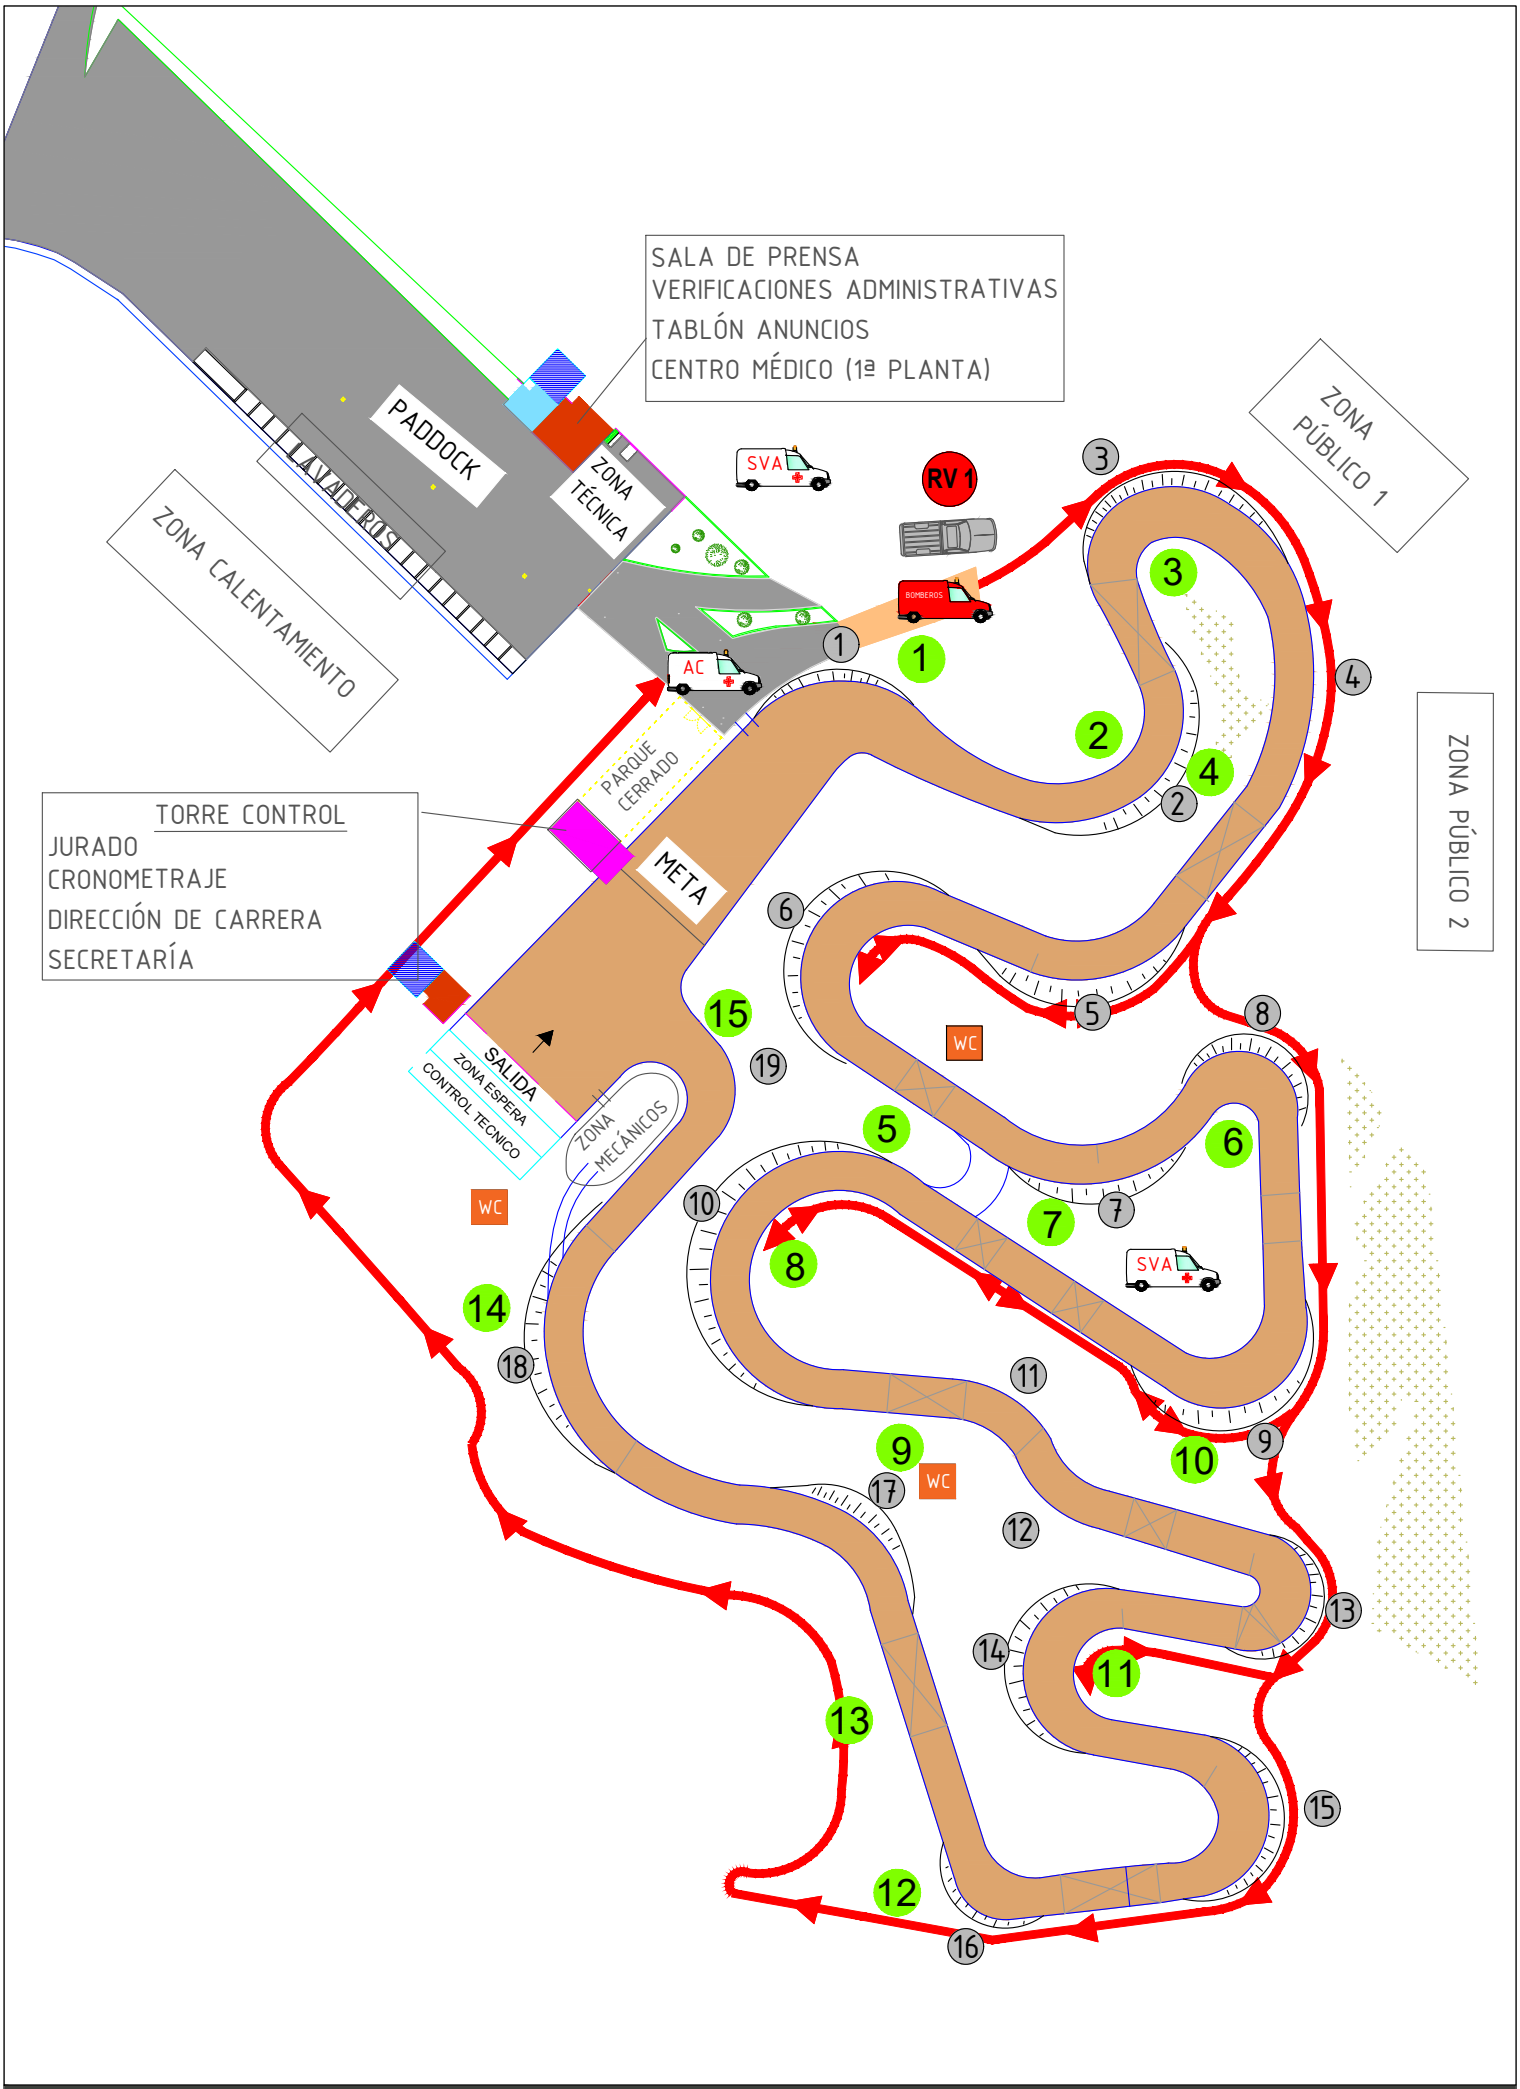
SALA DE PRENSA
VERIFICACIONES ADMINISTRATIVAS
TABLÓN ANUNCIOS
CENTRO MÉDICO (1ª PLANTA)
PADDOCK
ZONA TÉCNICA
LAVADEROS
ZONA CALENTAMIENTO
ZONA PÚBLICO 1
ZONA PÚBLICO 2
SVA
RV 1
BOMBEROS
AC
PARQUE CERRADO
META
TORRE CONTROL
JURADO
CRONOMETRAJE
DIRECCIÓN DE CARRERA
SECRETARÍA
SALIDA
ZONA ESPERA
CONTROL TECNICO
ZONA MECÁNICOS
WC